


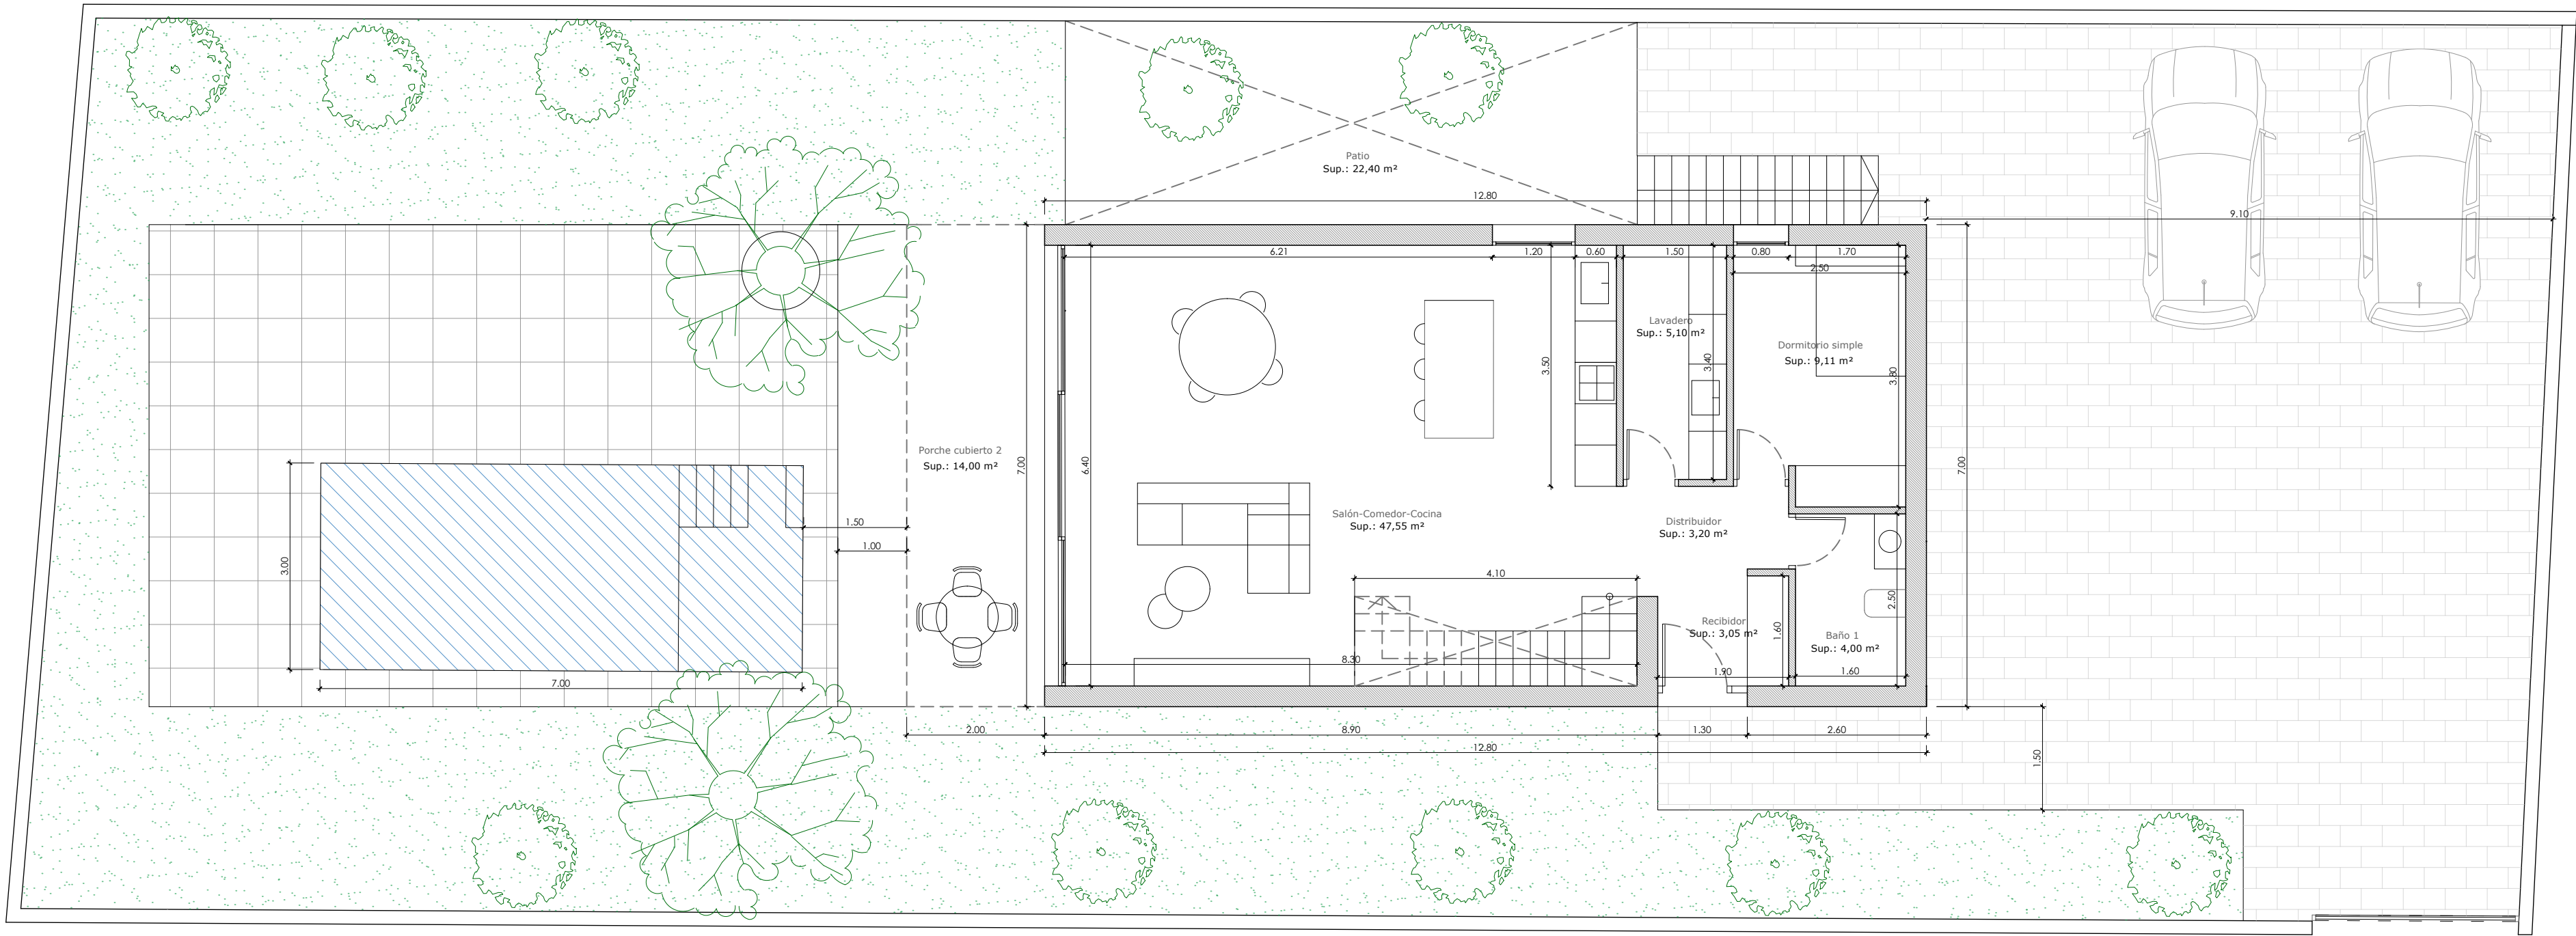

Superficies	
SUPERFICIES CONSTRUIDAS	
VIVIENDA PB	89,60 m2
VIVIENDA P1	81,09 m2
VIVIENDA SOTANO	62,30 m2
PORCHE CUBIERTO (50%)	7,00 m2
TOTAL	239,99 m2

p&parquitectos RESIDENCIA LA CAÑADA

PROMOTOR

SITUACIÓN

FIRMA

Simón Picazo Corma

Benjamín Paradis Martí
Benjamín Paradis Martí

PLANO

COTAS Y SUP VIVIENDA B
P1


FECHA

SEPTIEMBRE 2025

ESCALA

1/75

Nº PLANO

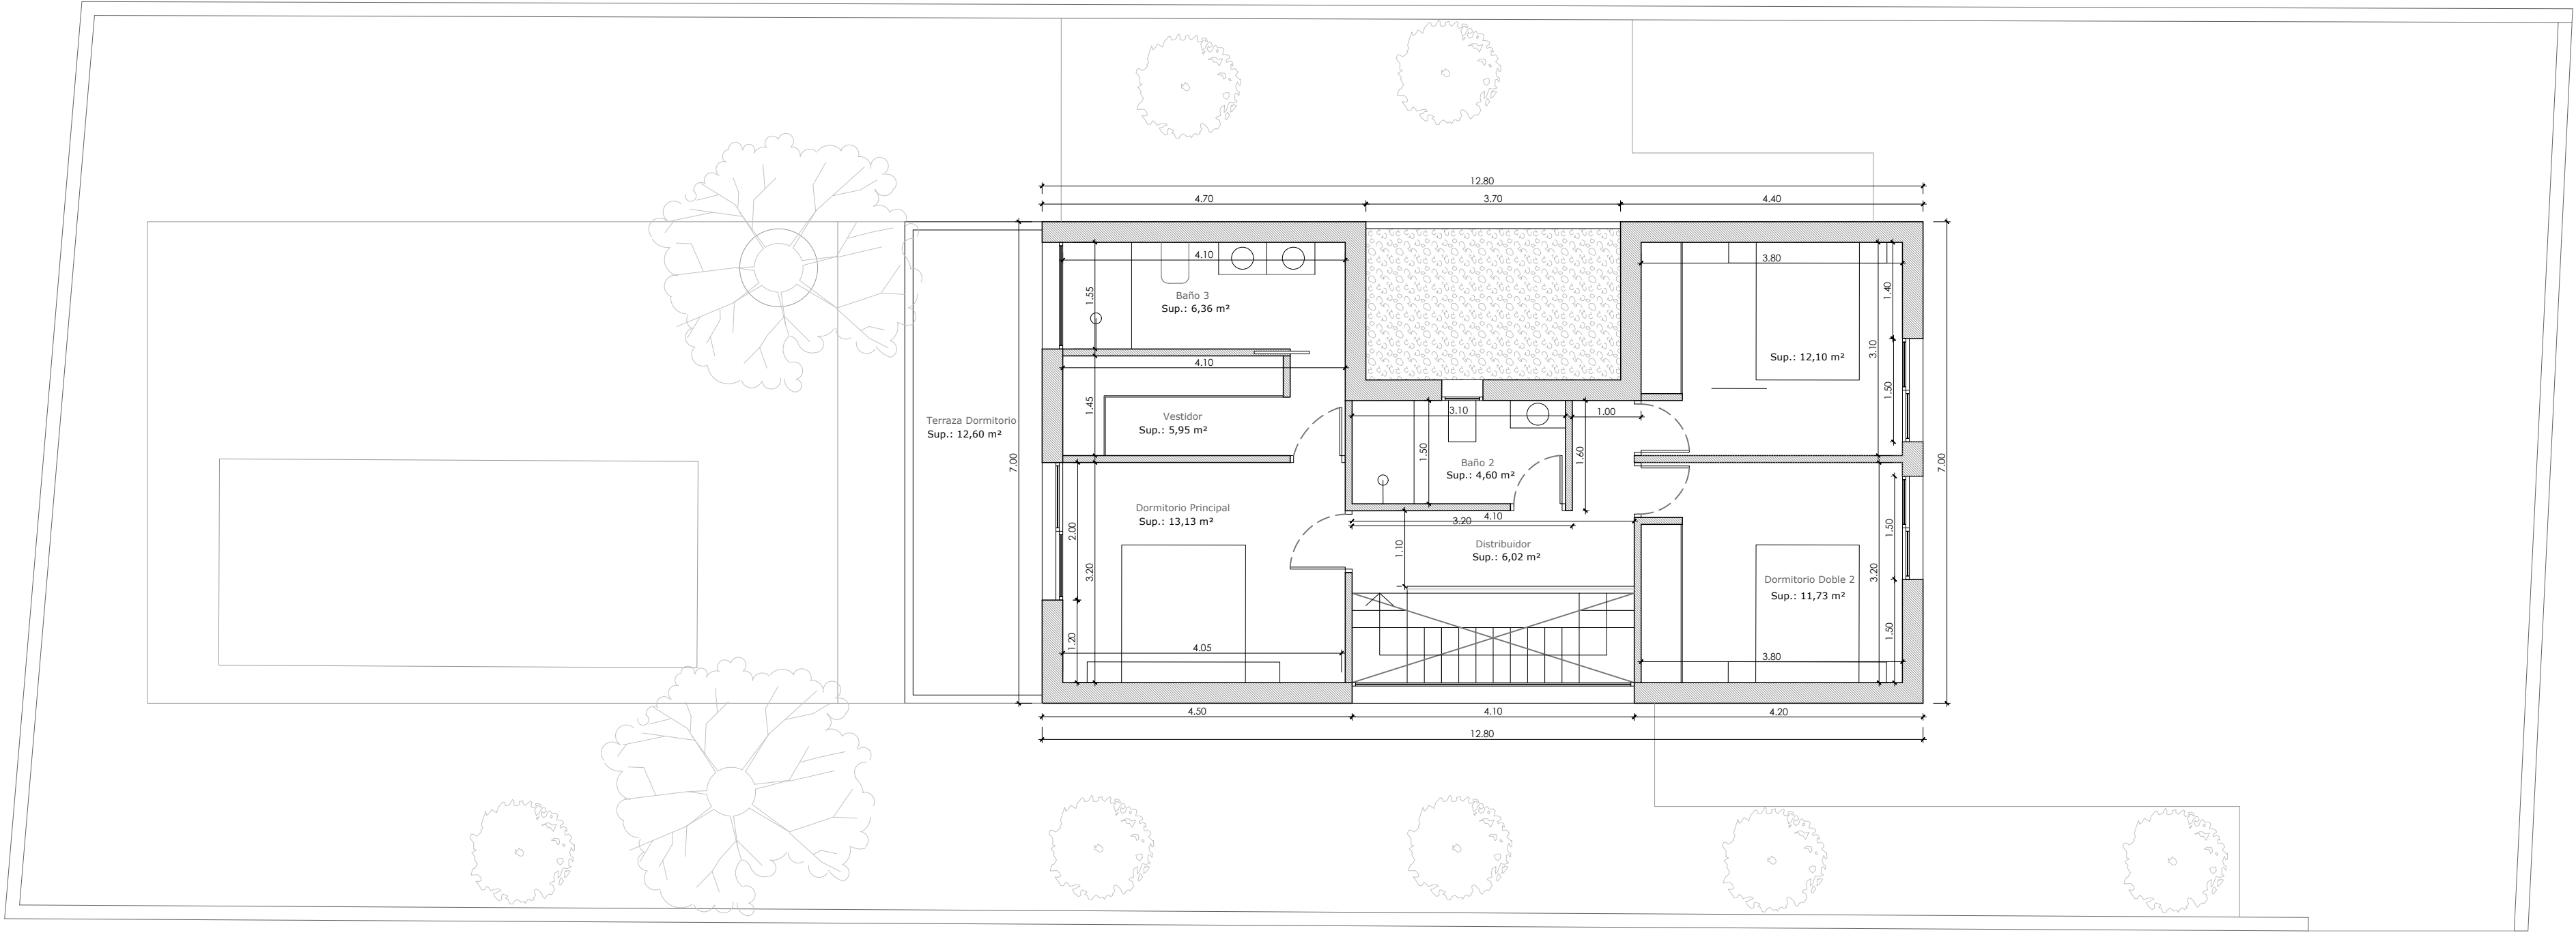

Superficies	
SUPERFICIES CONSTRUIDAS	
VIVIENDA PB	89,60 m2
VIVIENDA P1	81,09 m2
VIVIENDA SOTANO	62,30 m2
PORCHE CUBIERTO (50%)	7,00 m2
TOTAL	239,99 m2

p&parquitectos RESIDENCIA LA CAÑADA

PROMOTOR

SITUACIÓN

FIRMA

Simón Picazo Corra

Benjamín Paradís Martí
Benjamín Paradís Martí

PLANO

COTAS Y SUP VIVIENDA B P1


FECHA

SEPTIEMBRE 2025

ESCALA

1/75

Nº PLANO

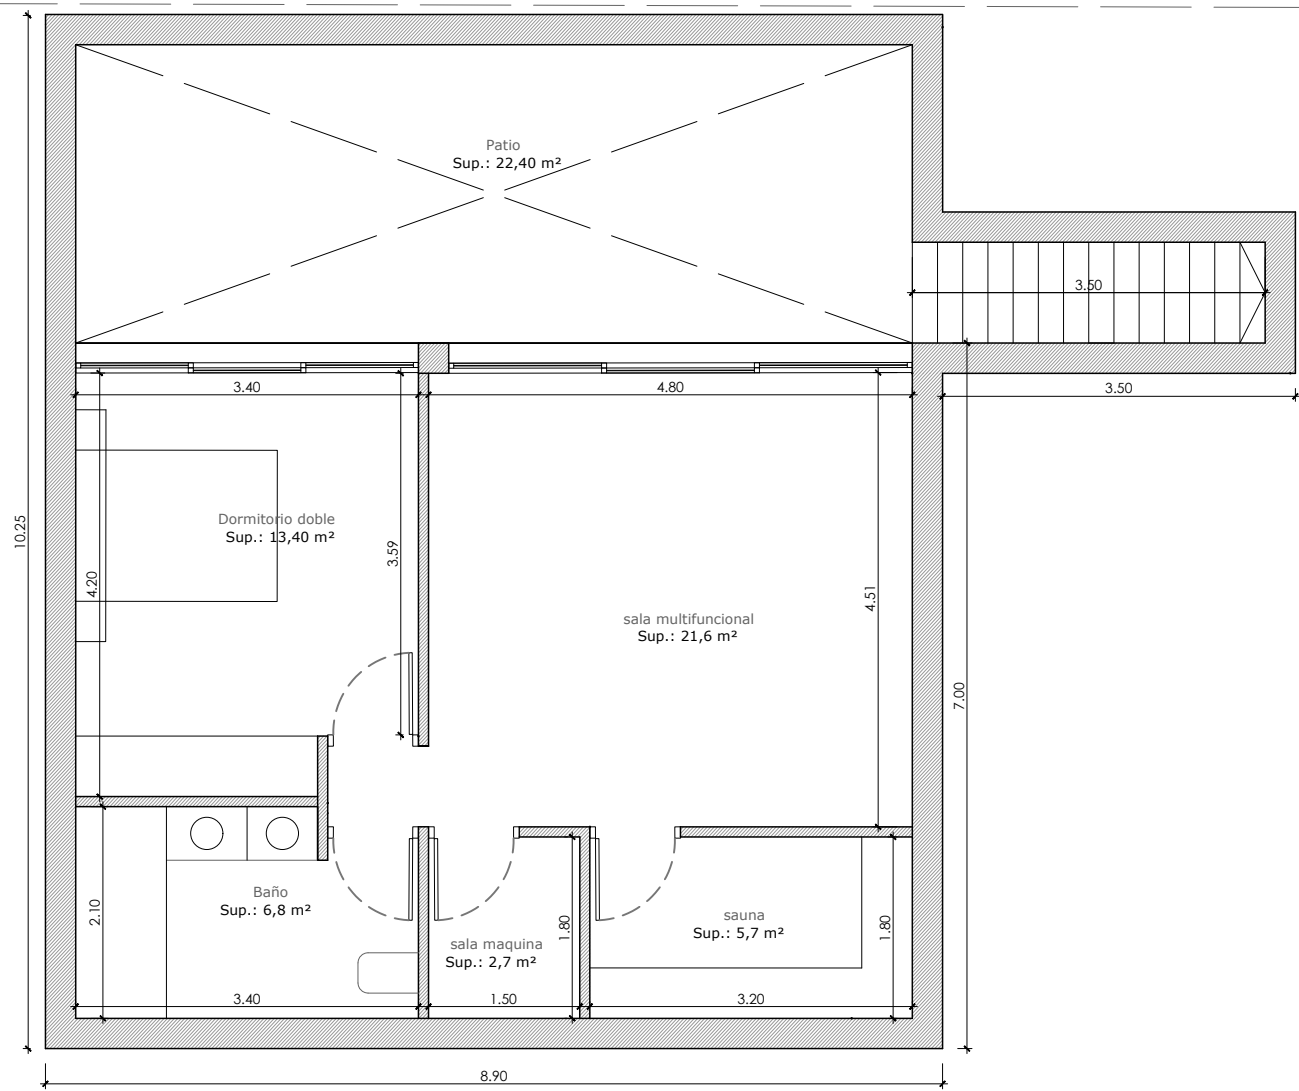

Superficies	
SUPERFICIES CONSTRUIDAS	
VIVIENDA PB	89,60 m2
VIVIENDA P1	81,09 m2
VIVIENDA SOTANO	62,30 m2
PORCHE CUBIERTO (50%)	7,00 m2
TOTAL	239,99 m2

p&parquitectos RESIDENCIA LA CAÑADA

PROMOTOR

SITUACIÓN

FIRMA

Simón Picazo Corra


Benjamín Paradís Martí

PLANO

COTAS Y SUP VIVIENDA B
P1

FECHA

SEPTIEMBRE 2025

ESCALA

1/75

Nº PLANO